

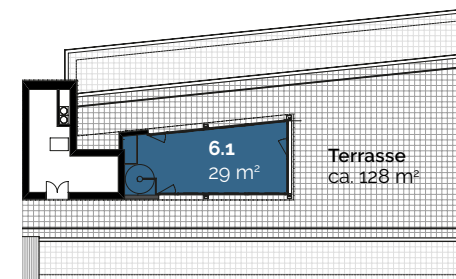


5. und 6. Obergeschoss Total 178 m²

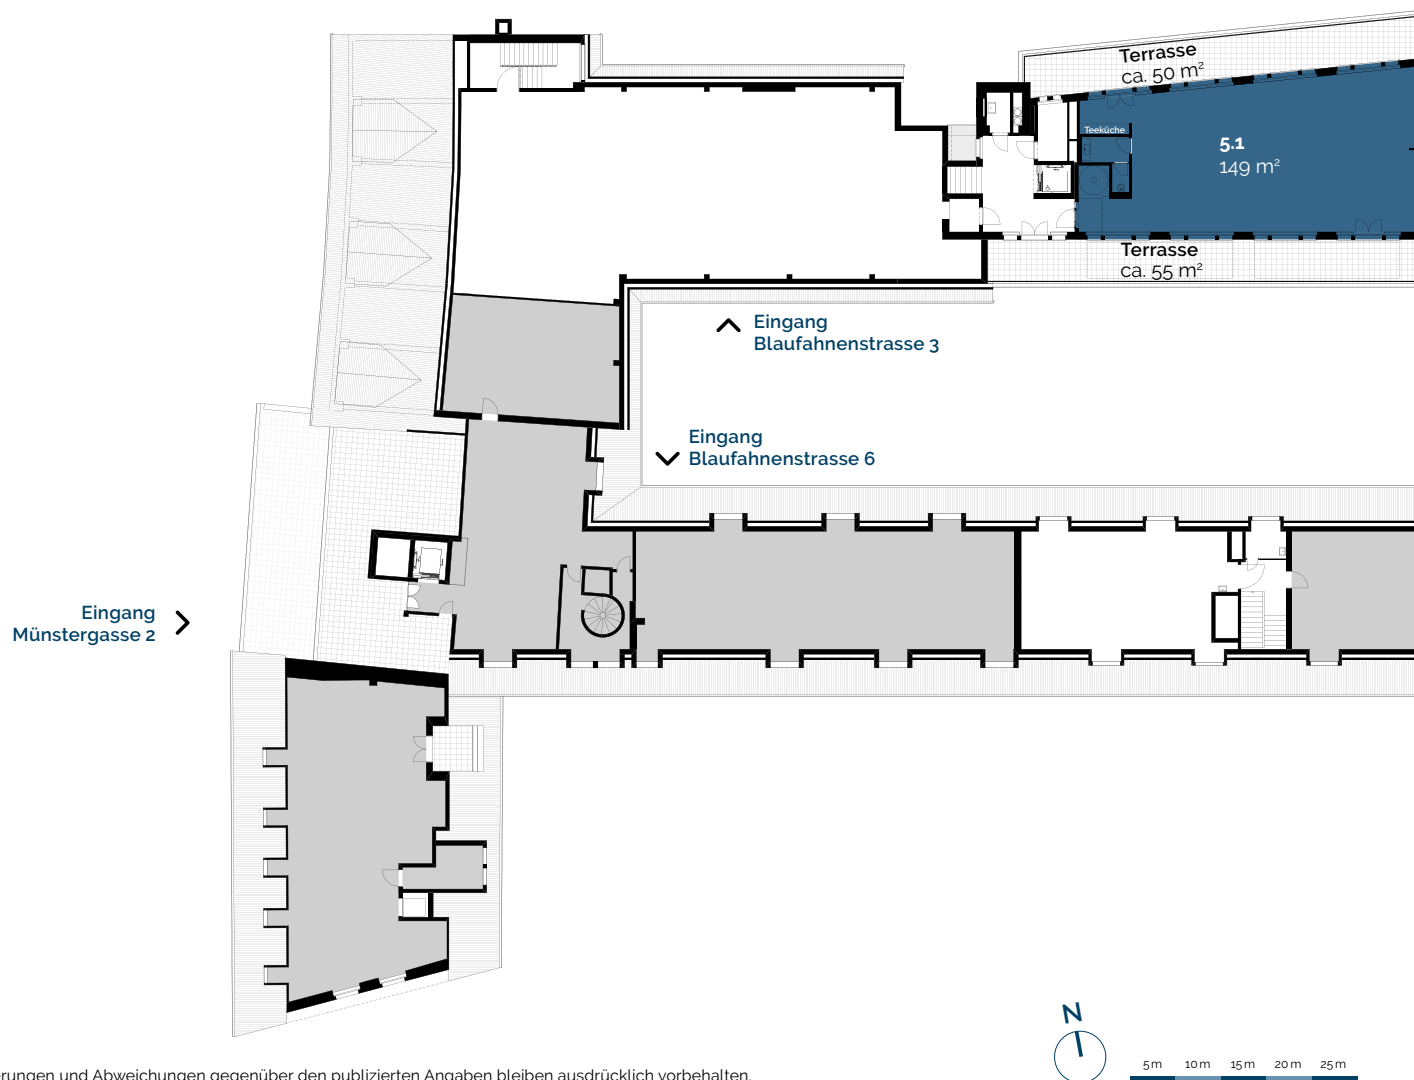

6. Obergeschoss

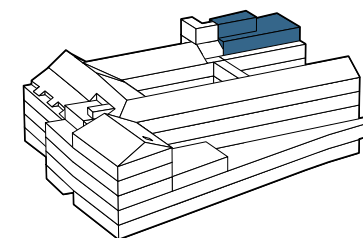

Änderungen und Abweichungen gegenüber den publizierten Angaben bleiben ausdrücklich vorbehalten.